

Testlinie (sollte immer sichtbar sein)



Gemeindehaus Glarus Süd, Schwanden
Strasse Hausnummer, PLZ Ort

Bauprojekt
Ansicht Nord - Gemeindehaus

Mst. 1:100

PLANVERFASSTER

Atelier Lando Rossmailer AG ETH SIA BSA
Schulhausstrasse 1, 8755 Emmenda, www.rossmaier.com, 055 214 10 44

BAUHERSCHAFT

Bauherr
Bahnhofstrasse 7, 8762 Schwanden, Telefon

FORMAT

A3

PLAN-NR.

BP31

DATUM

08.11.23

GEZEICHNET

XY

Emmenda, 02.11.2021

Emmenda, 02.11.2021



Gemeindehaus Glarus Süd, Schwanden
Strasse Hausnummer, PLZ Ort

Bauprojekt
Ansicht Ost - Gemeindehaus

Mst. 1:100

PLANVERFASSTER

Atelier Lando Rossmailer AG ETH SIA BSA
Schulhausstrasse 1, 8755 Emmenda, www.rossmaier.com, 055 214 10 44

BAUHERSCHAFT

Bauherr
Bahnhofstrasse 7, 8762 Schwanden, Telefon

PLAN-NR.

BP32

FORMAT

A3

DATUM



08.11.23

GEZEICHNET

XY

Emmenda, 02.11.2021

Emmenda, 02.11.2021

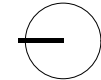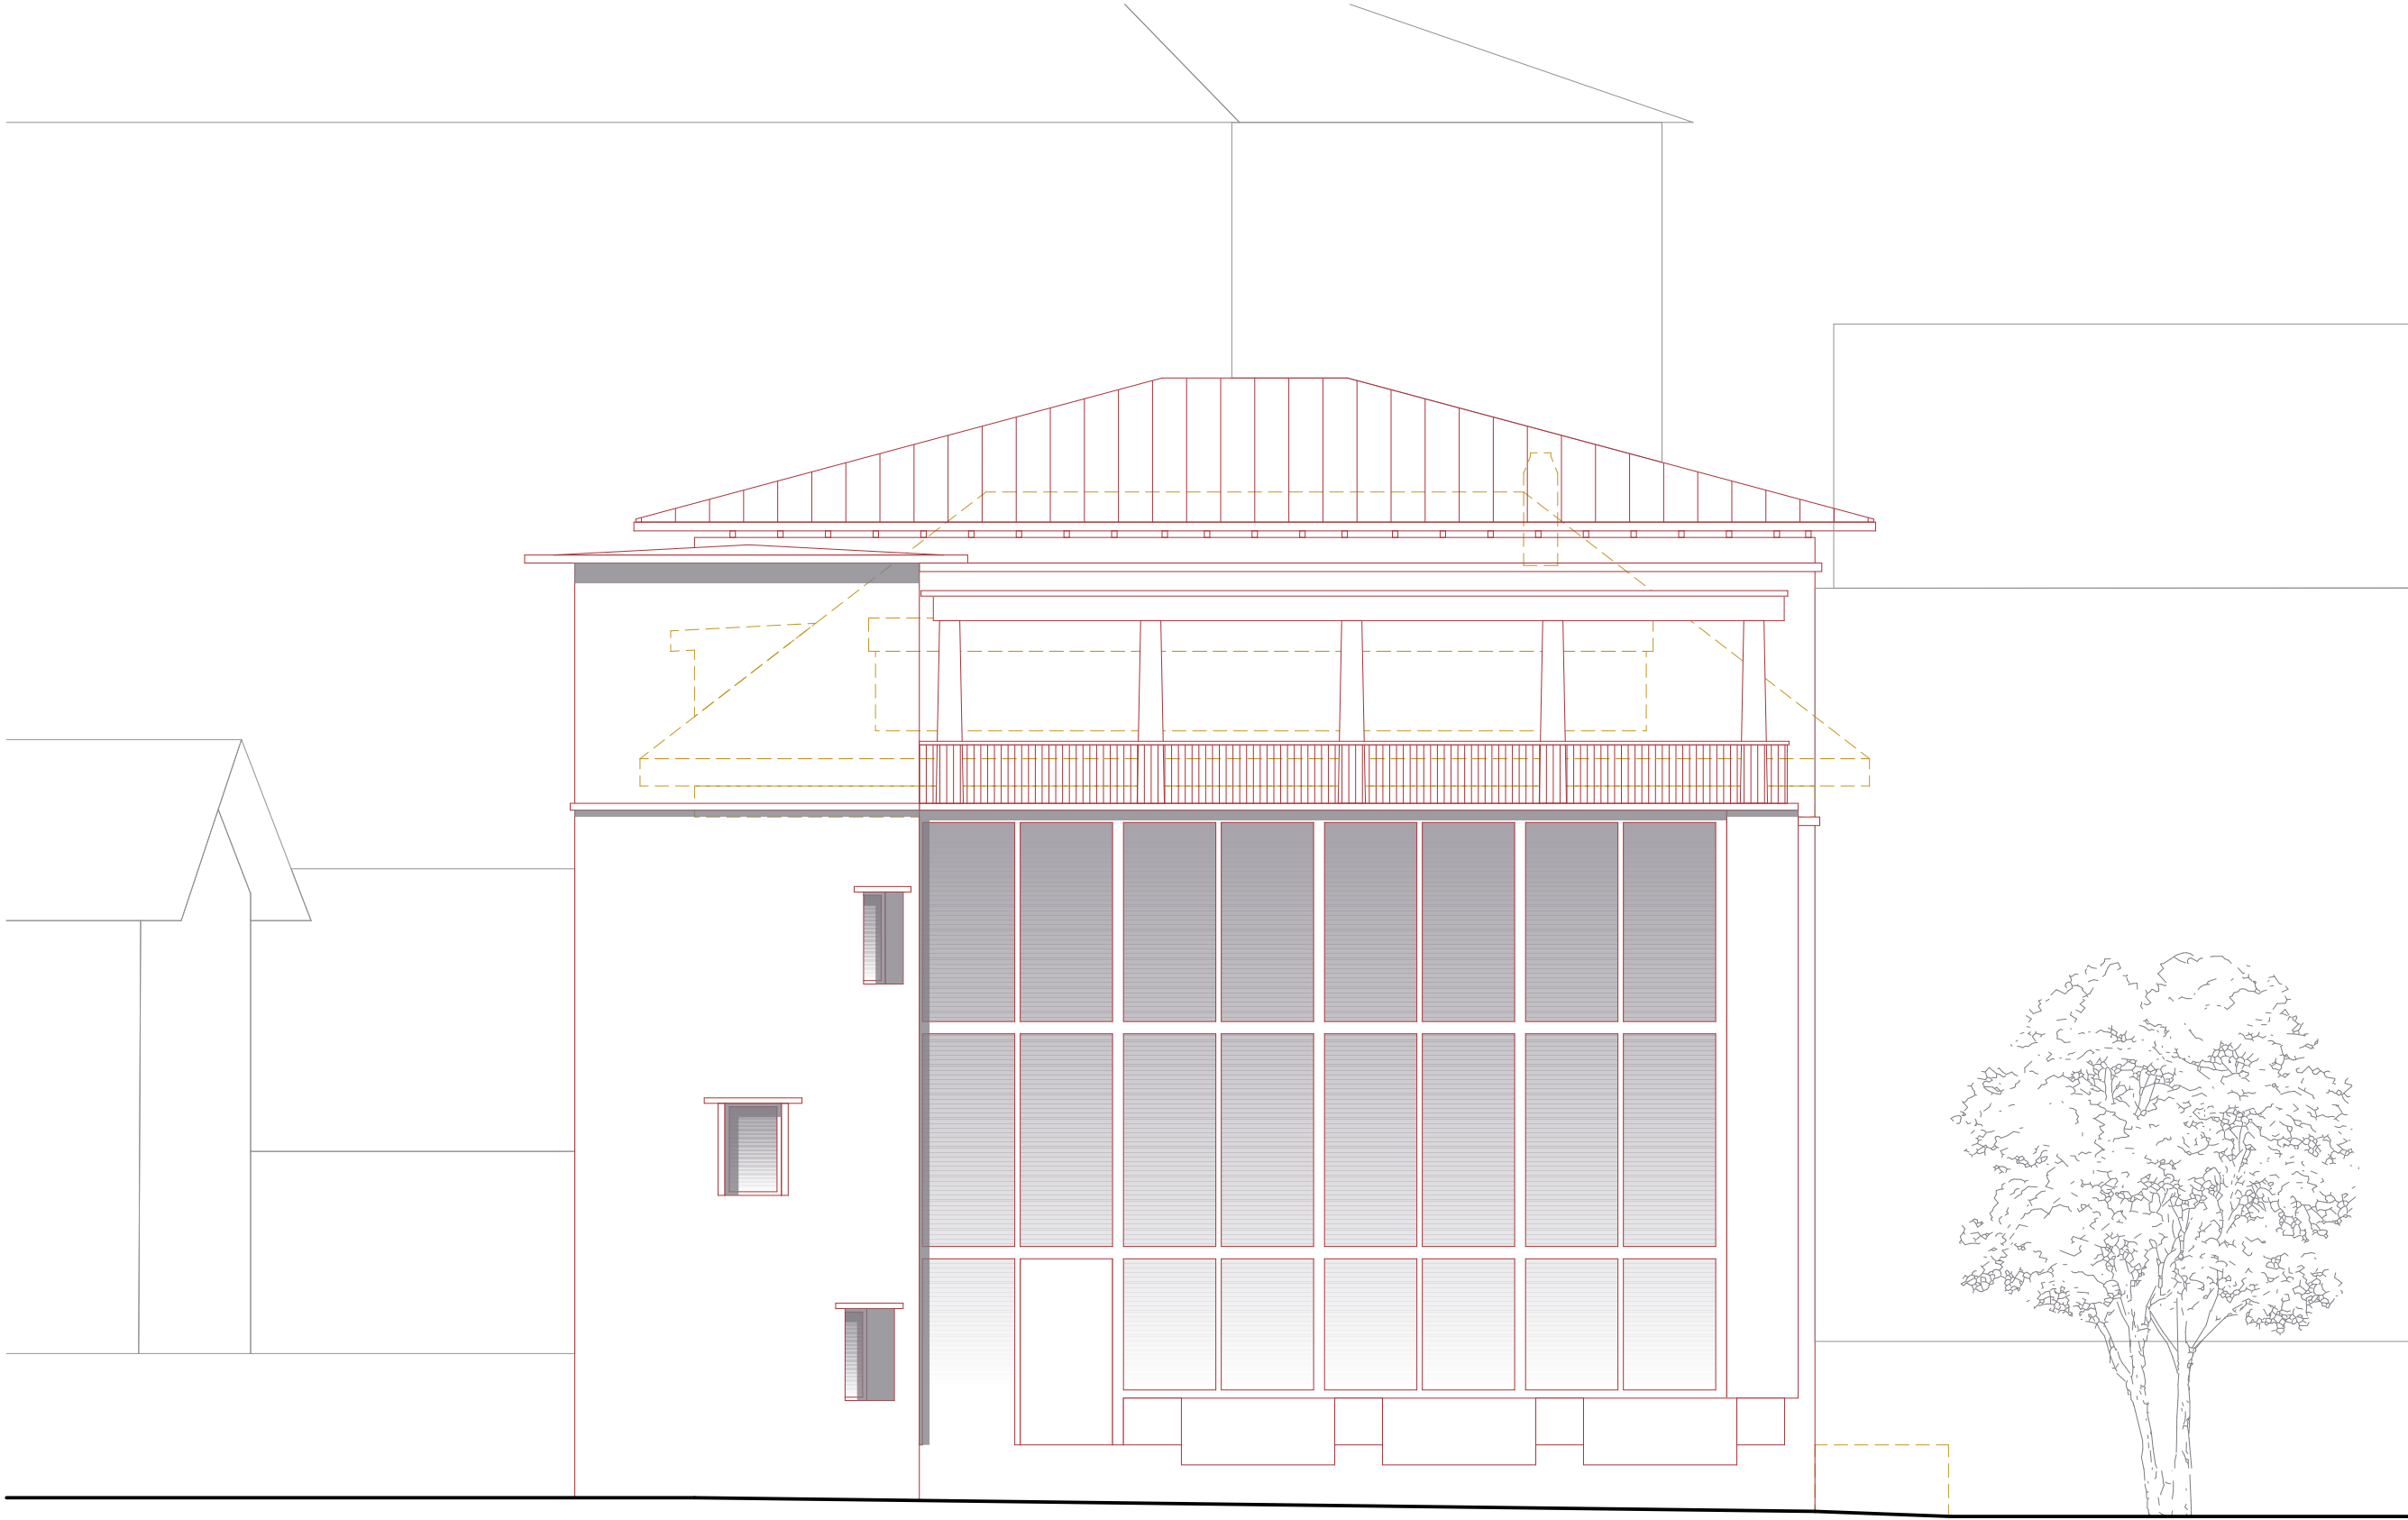

Bauprojekt
Ansicht Süd - Gemeindehaus

Mst. 1:100

PLANVERFASSTER

Atelier Lando Rossmailer AG ETH SIA BSA
Schulhausstrasse 1, 8755 Emmenda, www.rossmaier.com, 055 214 10 44

Emmenda, 02.11.2021

BAUHERSCHAFT

Bauherr
Bahnhofstrasse 7, 8762 Schwanden, Telefon

Emmenda, 02.11.2021

FORMAT

A3

DATUM

08.11.23

GEZEICHNET

XY



Gemeindefesthaus Glarus Süd, Schwanden
Strasse Hausnummer, PLZ Ort

Bauprojekt
Ansicht West - Gemeindefesthaus

Mst. 1:100



PLANVERFASSTER
Atelier Lando Rossmailer AG ETH SIA BSA
Schulhausstrasse 1, 8755 Emmenda, www.rossmaier.com, 055 214 10 44

BAUHERRSCHAFT
Bauherr
Bahnhofstrasse 7, 8762 Schwanden, Telefon

PLAN-NR.
BP34

FORMAT
A3

DATUM
08.11.23

GEZEICHNET
XY